



POHLED SEVERNÍ

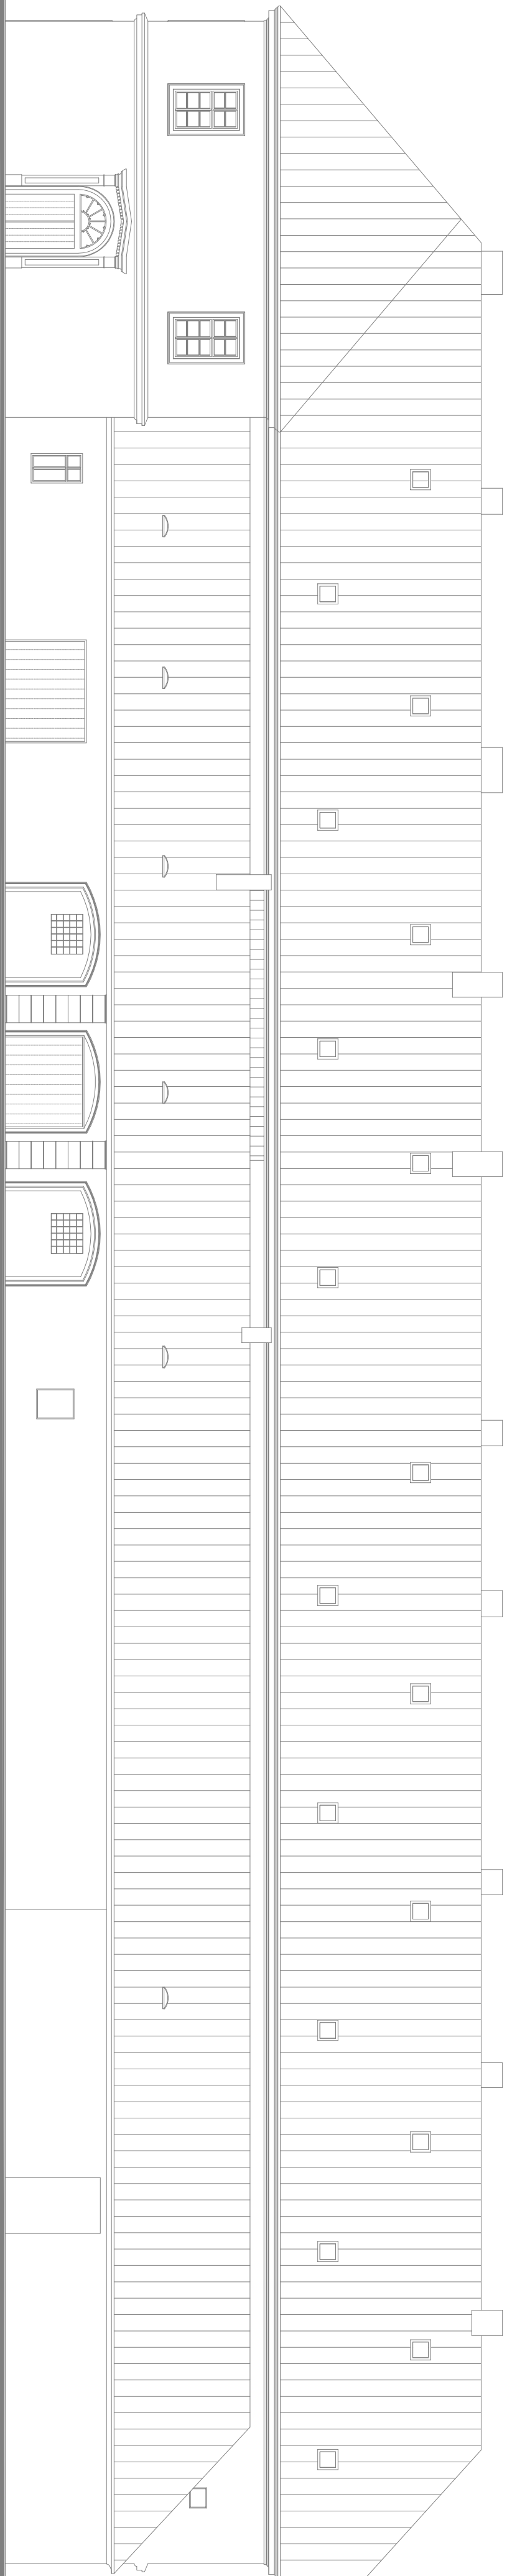

POHLED ZÁPADNÍ

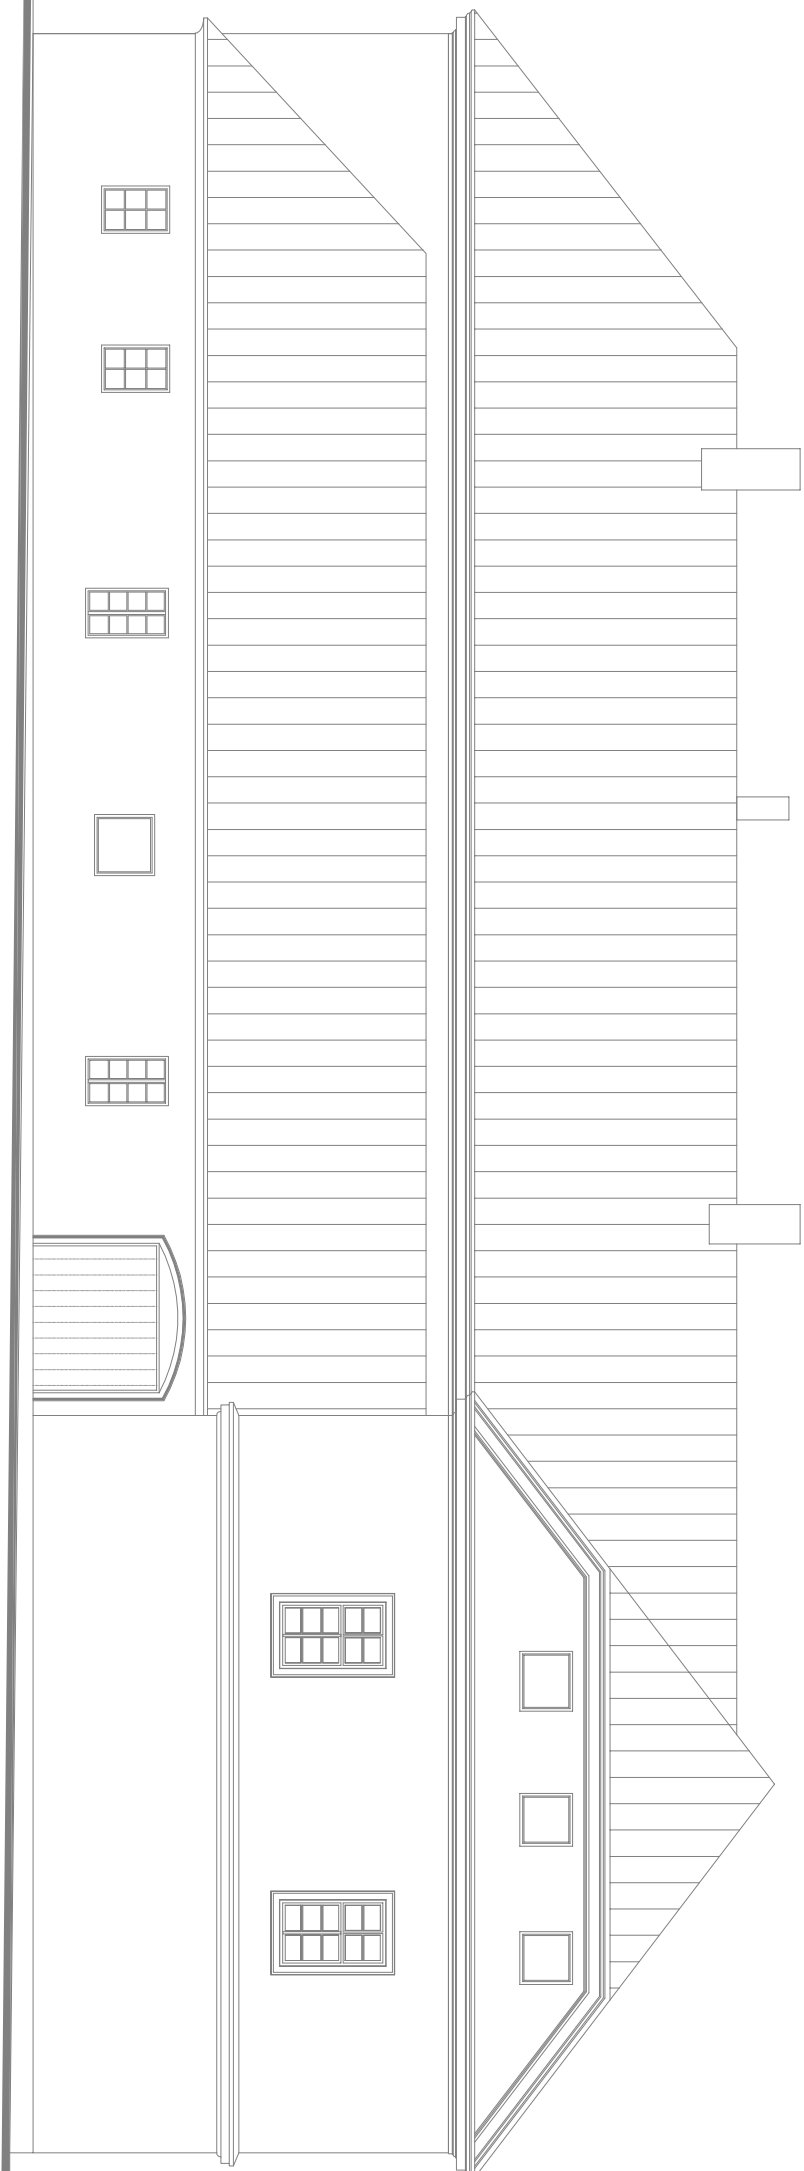

ZODPOV. PROJEKT.	VYPRACOVAV.	KRESLIL.	KONTROLOVAL.	LUDĚK MOC - INSTAV autorizovaný stavební úřad projevy staveb stavby Obrázek 128 PŘE. 0781 tel. 603 812 438 IČO: 1046651					
LUDĚK MOC	LUDĚK MOC	LUDĚK MOC	LUDĚK MOC						
KRAJ	LIBERECKÝ	STAVEBNÍ ÚŘAD	ČESKÁ LIPA	PRŮMĚR	A2				
INVESTOR					DATA	08/2006			
					OSLOŽENÍ				
					OSLOŽENÍ				
STÁVAJÍCÍ STAV HOSPODÁŘSKÉ BUDOVY čp. 4, Zahradky 471 01									
POHLED SEVERNÍ ZÁPADNÍ					MĚŘITKO 1 : 100	ČÍSLO KRES.			